Mapa szczegółowa odcinka drogi do zaprojektowania :

Rozbudowa drogi powiatowej nr 1716B w miejscowości Nurczyk
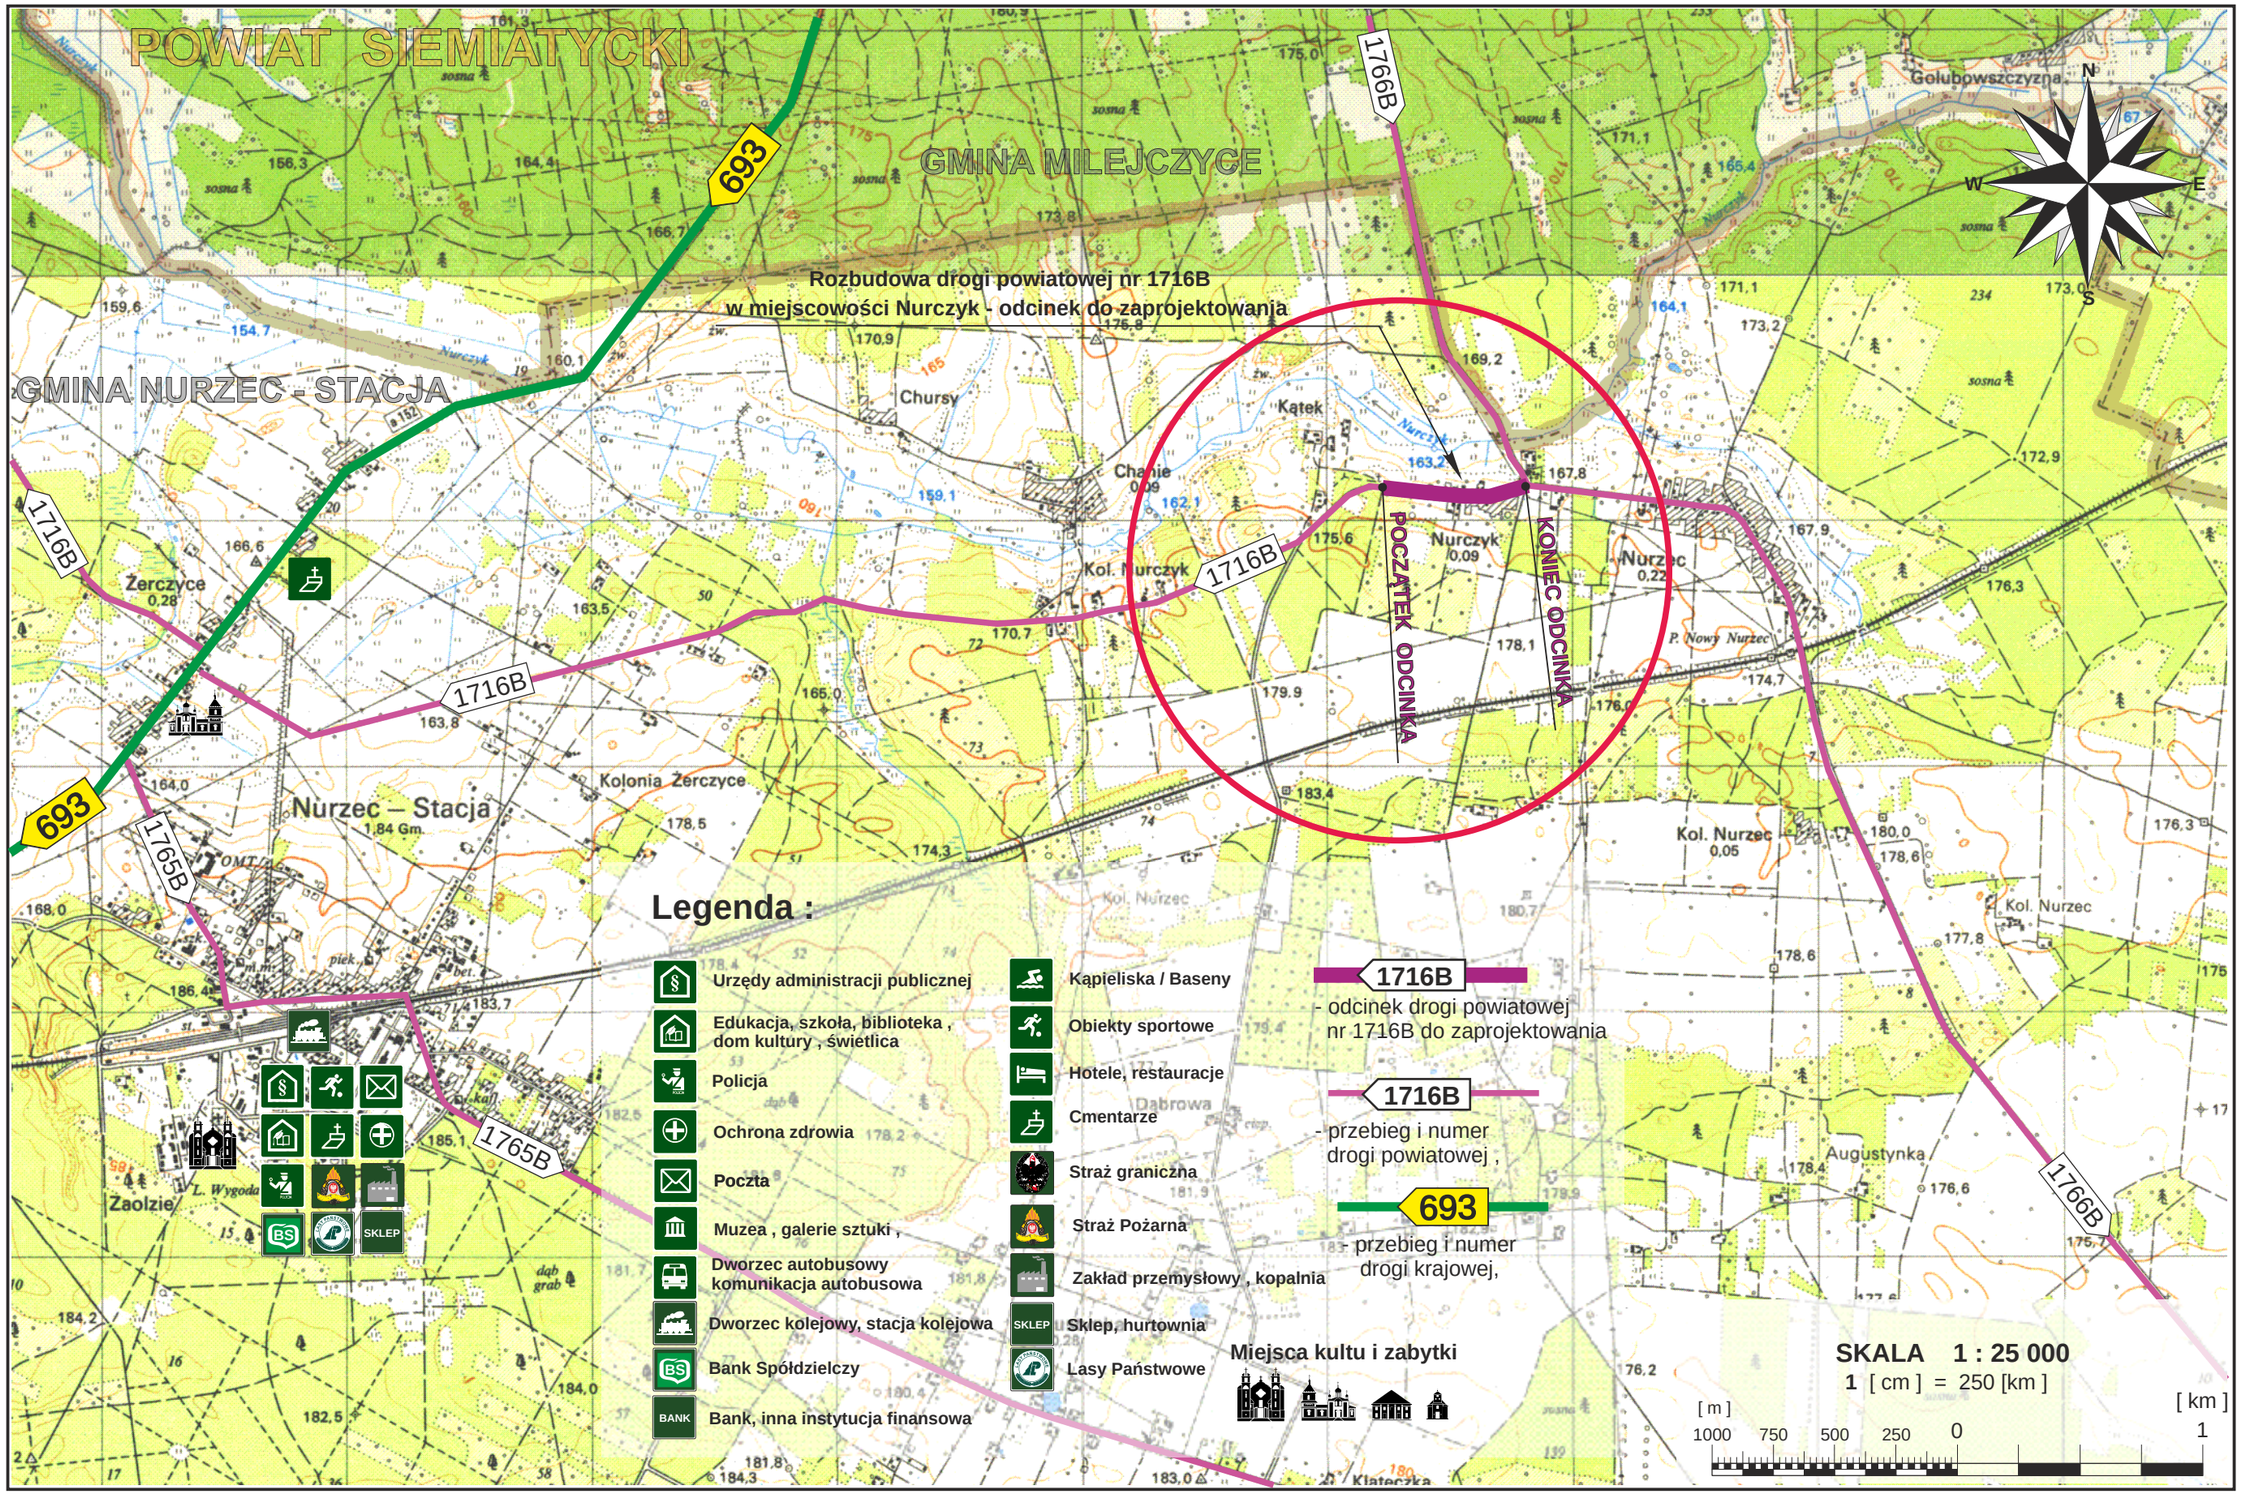
Załącznik do zapytania ofertowego wykonania projektu zamiennego rozbudowy drogi powiatowej nr 1716 B