



ELEWACJA SZCZYTOWA -ZACHODNIA 1:100

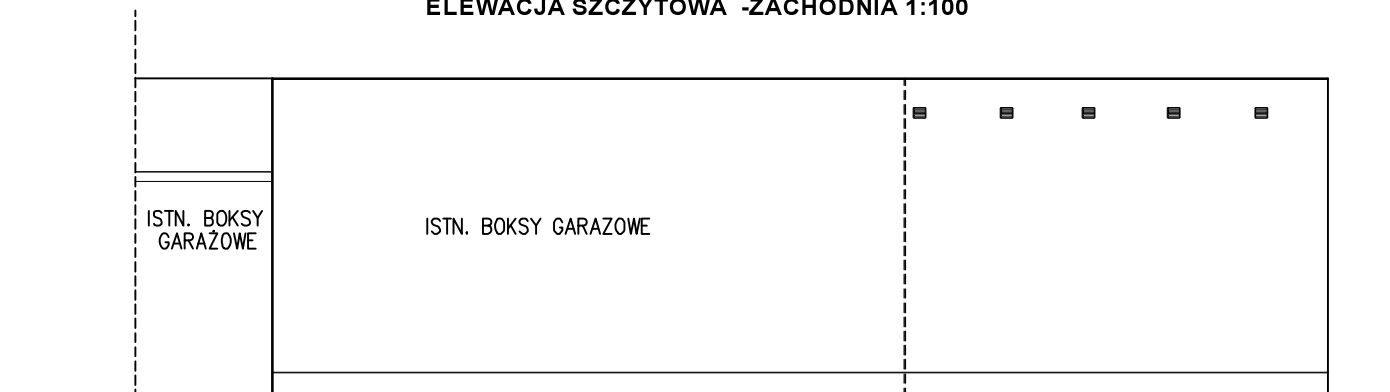

ELEWACJA TYLNA -PÓŁNOCNA 1:100

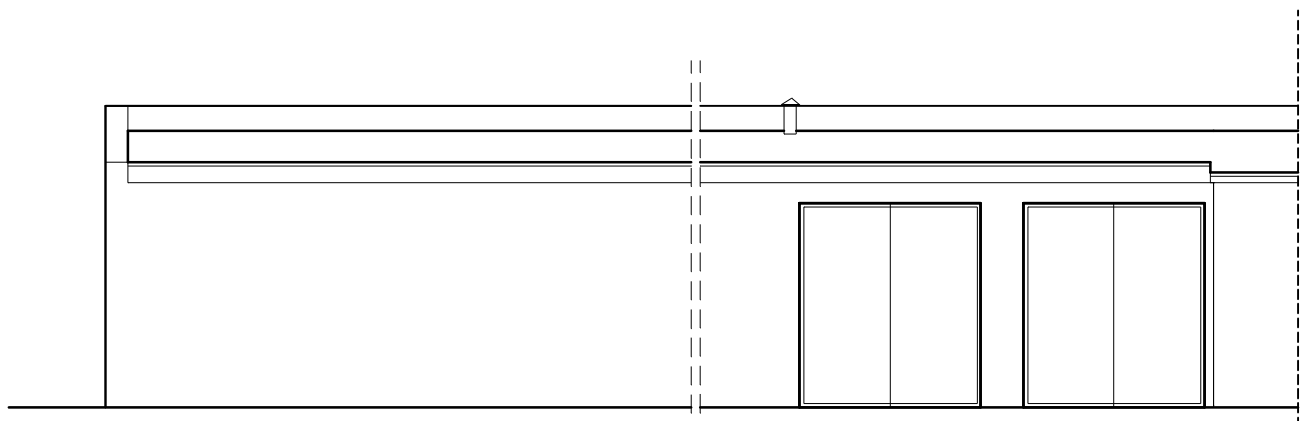

ELEWACJA FRONTOWA -PÓŁUDNIOWA 1:100

INWENTARYZACJA

Nazwa obiektu	ISTN. BUDYNEK GARAŻOWY		
Adres budowy	Siemiatycze, ul. Leg. Piłsudskiego 3, nr geod. 1150/11, 1205/5, 1202/3, 1202/4, 1150/12		
Przedmiot rysunki	ELEWACJA		Skala 1:100
Autor projektu	Antoni Hermaniuk BI/226/81 i PDL/BO/0489/03		
Autor projektu	mgr inż. Krzysztof Leszczyński BI/276/94, BI/21/98 i PDL/0008/PWOK/10		
Data opracowania	2022.08.18	Nr rys.	Nr str.